
04003501404030008



ΕΦΗΜΕΡΙΣ ΤΗΣ ΚΥΒΕΡΝΗΣΕΩΣ

ΤΗΣ ΕΛΛΗΝΙΚΗΣ ΔΗΜΟΚΡΑΤΙΑΣ

ΤΕΥΧΟΣ ΤΕΤΑΡΤΟ **Αρ. Φύλλου 350**

14 Απριλίου 2003

ΠΕΡΙΕΧΟΜΕΝΑ

ΑΠΟΦΑΣΕΙΣ

Καθορισμός των ορίων του αιγιαλού και δημιουργία ζώνης παραλίας στη θέση Άη Γιάννης περιοχής Παλιούρα, Δ.Δ. Σάμης, Δήμου Σάμης, Ν. Κεφαλληνίας. 1

Κήρυξη ως αναδασωτέας δημοσίας δασικής έκτασης εμβαδού 2,900 στρεμ. στη Δασική θέση «Άρα Γεώργα» - Τακτικούπολης Δήμου Τροιζήνας της Νομαρχίας Πειραιά... 2

ΑΠΟΦΑΣΕΙΣ

Αριθ. 1003497/413/Β0010 (1)

Καθορισμός των ορίων του αιγιαλού και δημιουργία ζώνης παραλίας στη θέση Άη Γιάννης περιοχής Παλιούρα, Δ.Δ. Σάμης, Δήμου Σάμης, Ν. Κεφαλληνίας.

Ο ΥΦΥΠΟΥΡΓΟΣ ΟΙΚΟΝΟΜΙΑΣ ΚΑΙ ΟΙΚΟΝΟΜΙΚΩΝ

Έχοντας υπόψη:

1. Τις διατάξεις της παρ. 2 του άρθρου 34 του Ν. 2971/19.12.2001 (ΦΕΚ 285/τ.Α΄/19.12.2001) «περί αιγιαλού και παραλίας» σύμφωνα με τις οποίες οι εκκρεμείς υποθέσεις που αφορούν τον καθορισμό αιγιαλού και παραλίας εξακολουθούν να διέπονται από τις ισχύουσες μέχρι την έναρξη ισχύος του νόμου αυτού διατάξεις.

2. Τις διατάξεις του Ν. 3200/55 «περί διοικητικής αποκεντρώσεως», όπως αυτές τροποποιήθηκαν και ισχύουν σήμερα με τα Ν.Δ. 532/70, Β.Δ. 704/70, Β.Δ. 705/70, Β.Δ. 192/72, Π.Δ. 71/84, Π.Δ. 347/86, Ν. 2026/92 και Π.Δ. 97/93.

3. Τις διατάξεις του Α.Ν. 2344/40 «περί αιγιαλού και παραλίας», όπως έχουν τροποποιηθεί και συμπληρωθεί μεταγενέστερα.

4. Τις διατάξεις του Ν.Δ. 439/70 «περί συμπληρώσεως των διατάξεων περί αιγιαλού».

5. Τις διατάξεις του άρθρου 20 Ν. 719/77 «περί του τρόπου σύνταξης τοπογραφικών - υψομετρικών διαγραμμάτων από ιδιώτες μηχανικούς κ.λπ.».

6. Τις διατάξεις του άρθρου 3 του Ν. 297/2001 «περί συγκροτήσεως μεταξύ άλλων και της Επιτροπής καθορισμού ορίων αιγιαλού - παραλίας.

7. Τις διατάξεις του Ν. 2971/19.12.2001 «Αιγιαλός, παραλία και άλλες διατάξεις».

8. Τις διατάξεις του άρθρου 19 παρ.5 του Ν. 2344/95, του άρθρου 52 παρ. 6 Ν. 2218/94, του άρθρου 4 παρ. 7 του Ν. 2240/94, δυνάμει των οποίων αρμοδιότητες του Υπουργείου Οικονομικών που είχαν μεταβιβασθεί στους Νομάρχες, ανήκουν στον Περιφερειακό Δ/ντή, σε συνδυασμό με αυτές του άρθρου 14 παρ. 2 του Ν. 2399/96 με τις οποίες προβλέπεται η κατάργηση των θέσεων των Περιφερειακών Δ/ντών και οι αρμοδιότητες πλέον του οποίου περιήλθαν στο Γενικό Γραμματέα της Περιφέρειας και ασκούνται από τον Αναπληρωτή Περιφερειακό Δ/ντή.

9. Τις διατάξεις του τετάρτου εδαφίου της παραγρ. 2 του άρθρου 1 και της παραγρ. 6 του ίδιου άρθρου του Ν. 2503/97 «Διοίκηση, Οργάνωση, Στελέχωση της Περιφέρειας, ρύθμιση θεμάτων για την Τοπική Αυτοδιοίκηση και άλλες διατάξεις» (ΦΕΚ 107/Α΄), σύμφωνα με τις οποίες οι Περιφερειακές Υπηρεσίες του Υπουργείου Οικονομικών που συγκροτούσαν την Περιφερειακή Διοίκηση του Νομού ή Νομαρχίας, δεν υπήχθησαν στην ενιαία οργανική μονάδα της Περιφέρειας, ούτε καταργήθηκαν, αλλά αποτελούν από 1.9.1997 Υπηρεσίες του Υπουργείου Οικονομικών.

10 Την 1100383/1330/Α0006/31.10.2001 κοινή απόφαση του Πρωθυπουργού και Υπουργού Οικονομικών, «Περί ανάθεσης αρμοδιοτήτων του Υπουργού Οικονομικών στους Υφυπουργούς».

11. Την 1115093/1378/Α0006/17.12.2001 απόφαση του Υφυπουργού Οικονομικών περί μεταβίβασης αρμοδιοτήτων του Υφυπουργού Οικονομικών στους Γεν. Γραμματέα, Γεν. Δ/ντές κ.λπ. του Υπ. Οικονομικών, όπως τροποποιήθηκε με την 1041136/468/Α0006/3.5.02 απόφαση του ίδιου.

12. Το 28979/31.10.97 έγγραφο της Δ/νσης Διοίκησης του Υπ. Εσωτερικών, Δημ. Διοίκησης και Αποκέντρωσης, σύμφωνα με το οποίο οι αρμοδιότητες του Γεν. Γραμματέα της Περιφερείας σε θέματα Υπηρεσιών του Υπουργείου Οικονομικών μεταφέρονται από 1.9.97 στον Υπουργό Οικονομικών.

13. Την από 22.10.2002 έκθεση της κατά το άρθρο 3 του Ν. 2971/2001 αρμόδιας Επιτροπής καθορισμού αιγιαλού

και παραλίας, για τον καθορισμό ορίων αιγιαλού, παλαιού αιγιαλού και δημιουργία ζώνης παραλίας στη θέση Αη - Γιάννης, περιοχής Παλιούρα, Δήμου Σάμης , επισπεύδοντες Γεωργοευάγγελος και Έλλη - Σοφία Τζανετάτου.

14. Το από Νοέμβριο 2001 τοπογραφικό - υψομετρικό διάγραμμα, κλίμακας 1:500, αποτελούμενο από μία (1) πινακίδα που συντάχθηκε από την Πολιτικό , Μηχανικό Ακριβή Καπατσώρη Σπάθη, και το οποίο ελέγχθηκε ως προς την ακρίβεια της αποτύπωσης από την Φωτούλα Αγγελέτου, υπάλληλο Δήμου Πυλορέων στις 26.3.2002 και θεωρήθηκε την ίδια ημερομηνία, όπως ορίζουν οι διατάξεις του άρθρου 20 του Ν. 719/77, και συνοδεύει την έκθεση της προαναφερόμενης Επιτροπής.

15. Το με αριθμό 544.5/552/02/24.9.2002 έγγραφο του ΓΕΝ, αποφασίζουμε:

Επικυρώνουμε την από 22.10.2002 έκθεση της κατά το άρθρο 3 του Ν. 2971/2001 αρμόδιας Επιτροπής περί χάραξης των ορίων αιγιαλού και δημιουργίας ζώνης παραλίας στην περιοχή Αη - Γιάννης Παλιούρα Δήμου Σάμης, καθώς επίσης και το από Νοέμβριο 2001 σχετικό με τη χάραξη, τοπογραφικό - υψομετρικό διάγραμμα, κλίμακας 1:500, σε μία (1) πινακίδα που συντάχθηκε από την Πολιτικό Μηχανικό Ακριβή Καπατσώρη-Σπαθή και το οποίο ελέγχθηκε ως προς την ακρίβεια της αποτύπωσης από την Φωτούλα Αγγελέτου υπάλληλο Δήμου Πυλαρέων στις 26.3.2002 και θεωρήθηκε την ίδια ημερομηνία, από τον Προϊστάμενο ΤΥΔΚ Ν. Κεφαλληνίας, Ι. Μπάρκα, όπως ορίζουν οι διατάξεις του άρθρου 20 του Ν. 719/77.

Στο τοπογραφικό αυτό διάγραμμα, καθορίσθηκε από την αρμόδια Επιτροπή, όπως, πιο πάνω αναφέρεται:

α) Η οριογραμμή του αιγιαλού με κόκκινη συνεχόμενη πολυγωνική γραμμή με

στοιχεία Α1, Α2, Α3, Α3.1, Α4, ...Α8, Α8α, Α9 .... Α16.

β) Η οριογραμμή της παραλίας με κίτρινη συνεχόμενη πολυγωνική γραμμή με στοιχεία Π1, Π2, Π3, Π3.1, Π4, ., Π8, Π8α, Π9 .... Π16.

Εντός του αιγιαλού και της ζώνης παραλίας δεν υπάρχουν κτίσματα.

Ο καθορισμός του αιγιαλού γίνεται για πρώτη φορά στην περιοχή αυτή και δεν έχει καθορισθεί στο παρελθόν οριογραμμή αιγιαλού κ.λ.π.

Η απόφαση αυτή μαζί με την έκθεση και το τοπογραφικό διάγραμμα να δημοσιευθούν στην Εφημερίδα της Κυβερνήσεως.

Αθήνα, 10 Φεβρουαρίου 2003

Με εντολή Υφυπουργού
Ο Γενικός Διευθυντής Δημ. Περιουσίας
και Εθν. Κληροδοτημάτων
ΣΠΥΡΟΣ Ι. ΣΤΑΘΗΣ

ΕΚΘΕΣΗ

Επιτροπής καθορισμού των ορίων αιγιαλού και παραλίας άρθρου 3 του Ν. 2971/2001, που συγκροτήθηκε με την 882/22.4.2002 απόφαση Οικονομικής Επιθεώρησης Ιονίων Νήσων.

Καθορισμός, για πρώτη φορά, των ορίων του αιγιαλού και παραλίας στη θέση Άη Γιάννης Παλιούρα Δ.Δ. Σάμης Δήμου Σάμης, μπροστά από την φερόμενη ιδιοκτησία των Γεωργοευάγγελου Τζανετάτου και Έλλης-Σοφίας Τζανετάτου.

Στο Αργοστόλι σήμερα την 22.10.2002, ημέρα Τρίτη οι υπογεγραμμένοι:

1. Παπαδάτου-Βουτσινά Μαρία Προϊστ. Κτηματικής Υπηρ. ως Πρόεδρος.

2. Μπάρκας Ιωάννης Πολ. Μηχ. Προϊστ. ΤΥΔΚ Ν. Κεφ/νίας, ως μέλος.

3. Αλεξάτος Απόστολος, Λιμενάρχης Κεφαλληνίας ως μέλος.

4. Θεοπεφτάτου Αφροδίτη, Προϊστ. Δ/νσης Πολεοδομίας Ν.Α. Κεφαλληνίας ως μέλος.

5. Χαλμούκης Ιωάννης Δ/ντής Χωροταξίας και Περιβάλλοντος Γ.Γ. Περιφέρειας Ιονίων Νήσων ως μέλος, αποτελούντες την Επιτροπή καθορισμού ορίων αιγιαλού-παραλίας, που συγκλήθηκε έπειτα από σχετική πρόσκληση του Προέδρου της, λαβόντες υπόψη:

1) Την από 17.12.2001 αίτηση των Γεωργοευάγγελου Τζανετάτου και Έλλης Σοφίας Τζανετάτου φερομένων ιδιοκτητών παραθαλάσσιας έκτασης στη θέση Άη Γιάννης Παλιούρα Σάμης Ν. Κεφαλληνίας, με την οποία ζητείται ο καθορισμός των ορίων του αιγιαλού στην περιοχή αυτή.

2) Τα συνταχθέντα από την Πολ. Μηχανικό Ακριβή Καπατσώρη-Σπαθή τον Νοέμβριο 2001 τοπογραφικά και υψομετρικά διαγράμματα της παραπάνω περιοχής σε μία (1) πινακίδα, με κλίμακα 1:500, ηλεγμένα για την ακρίβεια της αποτύπωσης από την Φωτούλα Αγγελέτου Πολ. Μηχανικό Δήμου Πυλαρέων την 26.3.2002 και θεωρημένα από τον Προϊστάμενο Τ.Υ.Δ.Κ. Νομ. Κεφαλληνίας την ίδια ημερομηνία, όπως ορίζουν οι διατάξεις του άρθρου 20 του Ν. 719/77.

3) Τις διατάξεις του Α.Ν. 2344/40, όπως τροποποιήθηκε και συμπληρώθηκε μεταγενέστερα καθώς και τη σχετική με αυτόν Δικαστηριακή και Διοικητική Νομολογία.

4) Τις διατάξεις του Ν. 2971/2001 «Αιγιαλός-παραλία και άλλες διατάξεις».

5) Την αντίληψη που δημιουργήθηκε, κατά την επιτόπια μετάβασή μας στην παραπάνω θέση σχετικά με το πλάτος της βρεχόμενης από το χειμέριο κύμα ξηράς και με τα λοιπά συναφή στοιχεία: ήτοι:

α) τη μορφολογία του εδάφους της ακτής,

β) το γεγονός ότι δεν υπάρχουν σημεία μεταβολής του αιγιαλού,

γ) την κατάσταση του θαλάσσιου χώρου,

δ) το γεγονός ότι δεν βρέθηκαν στοιχεία παλαιών διαγραμμάτων για προηγούμενο καθορισμό, στην ίδια θέση, του αιγιαλού και παραλίας,

ε) το ύψος του χειμερίου κύματος σε συνάρτηση με το ανάπτυγμα του πελάγους στη θέση αυτή και το γεγονός ότι οι άνεμοι που επηρεάζουν τον κυματισμό είναι Δ, ΒΔ.

6) Την μη ύπαρξη καθορισμού ορίων αιγιαλού και παραλίας εκατέρωθεν της εξεταζομένης περιοχής.

7) Το 5445/552/02/24.9.2002 έγγραφο ΓΕΝ, αποφασίζουμε:

Ι. Καθορίζουμε στο πιο πάνω αναφερόμενο τοπογραφικό διάγραμμα:

α) την οριογραμμή του αιγιαλού με ερυθρή συνεχή πολυγωνική γραμμή Α1, Α2, Α3, Α31, Α4, Α5, Α6, Α7, Α8, Α8α, Α9, ..., Α16, της οποίας οι κορυφές εξασφαλίζονται από σταθερά σημεία.

β) την οριογραμμή της παραλίας με κίτρινη συνεχή πολυγωνική γραμμή Π1, Π2, Π3α, Π4, Π5, Π6, Π7, Π8, Π8α, Π9, ... Π16.

2. Καθορίζουμε τη ζώνη παραλίας σε πλάτος 15 μ. ενιαία, παράλληλα προς τη γραμμή αιγιαλού για να εξυπηρετηθούν οι σκοποί της παρ. 2 του άρθρ. 1 του Ν. 2971/2001.

Δεν υπάρχουν κτίσματα στον αιγιαλό και τη ζώνη παραλίας.

3. Δεν διακρίνονται ίχνη παλαιού αιγιαλού.


Η Επιτροπή

Η Πρόεδρος
Μ. ΠΑΠΑΔΑΤΟΥ-ΒΟΥΤΣΙΝΑ

Τα μέλη
Ι. ΜΠΑΡΚΑΣ
ΑΠΟΣΤΟΛΟΣ Γ. ΑΛΕΞΑΤΟΣ
ΑΦΡ. ΘΕΟΠΕΦΤΑΤΟΥ
ΙΩΑΝΝΗΣ ΧΑΛΜΟΥΚΗΣ

ΟΔΟΙΠΟΡΙΚΟ ΑΠΟΣΠΑΣΜΑ ΑΠΟ 1:5000 ΤΗΣ Γ.Υ.Σ

Πινακίδες 6124\3 και 6124\4

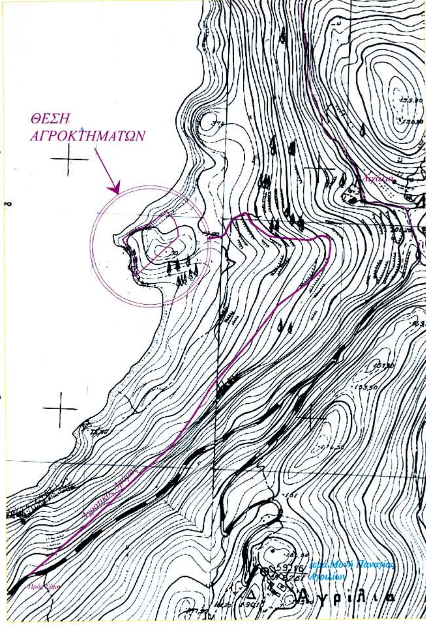



ΠΙΝΑΚΑΣ ΕΜΒΑΔΩΝ ΙΔΙΟΚΤΗΣΙΩΝ ΠΟΥ ΠΕΡΙΛΑΜΒΑΝΟΝΤΑΙ ΣΤΗ ΖΩΝΗ ΠΑΡΑΛΙΑΣ

Α/Α	ΟΝΟΜΑΤΕΠΩΝΥΜΟ	ΕΜΒΑΔΟΝ	ΠΕΡΙΓΡΑΦΗ
1	ΙΕΡΑ ΜΟΝΗ ΠΑΝΑΓΙΑΣ ΑΓΡΙΛΙΩΝ	2323,70	Α1-Α2-Α3-Α3.1-Π3.1-Π3-Π2-Π1-Α1
2	ΓΕΩΡΓΟΕΥΑΓΓΕΛΟΣ ΤΖΑΝΕΤΑΤΟΣ και ΕΛΛΗ -ΣΟΦΙΑ ΤΖΑΝΕΤΑΤΟΥ	1379,46	Ρ1-Ρ-Σ-Τ-Υ-Φ-Χ-Ψ-Α-Ψ1-Π8.α-Π8-Π7-Π6-Ρ1
3	ΛΟΥΚΙΑ ΤΖΑΝΕΤΑΤΟΥ	846,21	Α-Α1-Β1-Γ-Δ-Ε1-Ε2-Π12-Π11-Π10-Π9-Ψ1-Α
4	ΝΑΠΟΛΕΩΝ ΑΝΤΖΟΥΛΑΤΟΣ	2854,00	Ε1-Α12-Α13-Α14-Α15-Α16-Π16-Π15-Π14-Π13-Ε2-Ε1

ΠΙΝΑΚΑΣ ΣΥΝΤΕΤΑΓΜΕΝΩΝ ΟΡΙΟΥ ΔΑΣΙΚΟΥ

Α/Α	Χ	Υ	Παρατηρήσεις
1	17156.24	1995.95	
2	17131.36	1978.80	
3	17131.42	1965.51	
4	17137.49	1955.16	
5	17150.00	1947.01	
6	17155.73	1948.24	
7	17156.72	1955.52	
8	17170.78	1960.19	


ΠΙΝΑΚΑΣ ΣΥΝΤΕΤΑΓΜΕΝΩΝ ΣΤΑΣΕΩΝ


Στάση	Χ	Υ	Η	Παρατηρήσεις
Στ.6	17 136.01	1 865.88	3.60	
Στ.7	17 094.53	1 878.00	7.82	
Στ.8	17 214.75	2 153.79	28.78	
Στ.9	17 162.88	1 989.10	19.80	
Στ.2	17 245.94	2 258.01	104.90	
Στ.3	17 425.98	2 258.01	104.84	

ΠΑΡΑΤΗΡΗΣΕΙΣ

1. Η Οριζοντιογραφική και Υψομετρική εξάρτηση είναι σε κρατικό δίκτυο και έγινε απο τα Τριγωνομετρικά της Γ.Υ.Σ σε προβολή ΗΑΤΤ.
2. Τα όρια υποδείχθηκαν από τους Ιδιοκτήτες.
3. Η Ισοδιάσταση των καμπυλών είναι 1μ.
4. Το όριο δασικού καθορίσθηκε με την υπ' αριθ :3409/ /20-7-2001 πράξη χαρακτηρισμού της διεύθυνσης δασών Κεφαλληνίας.

ΥΠΟΜΝΗΜΑ

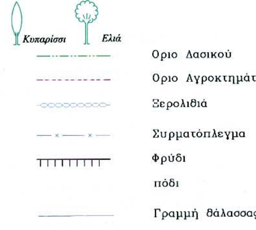

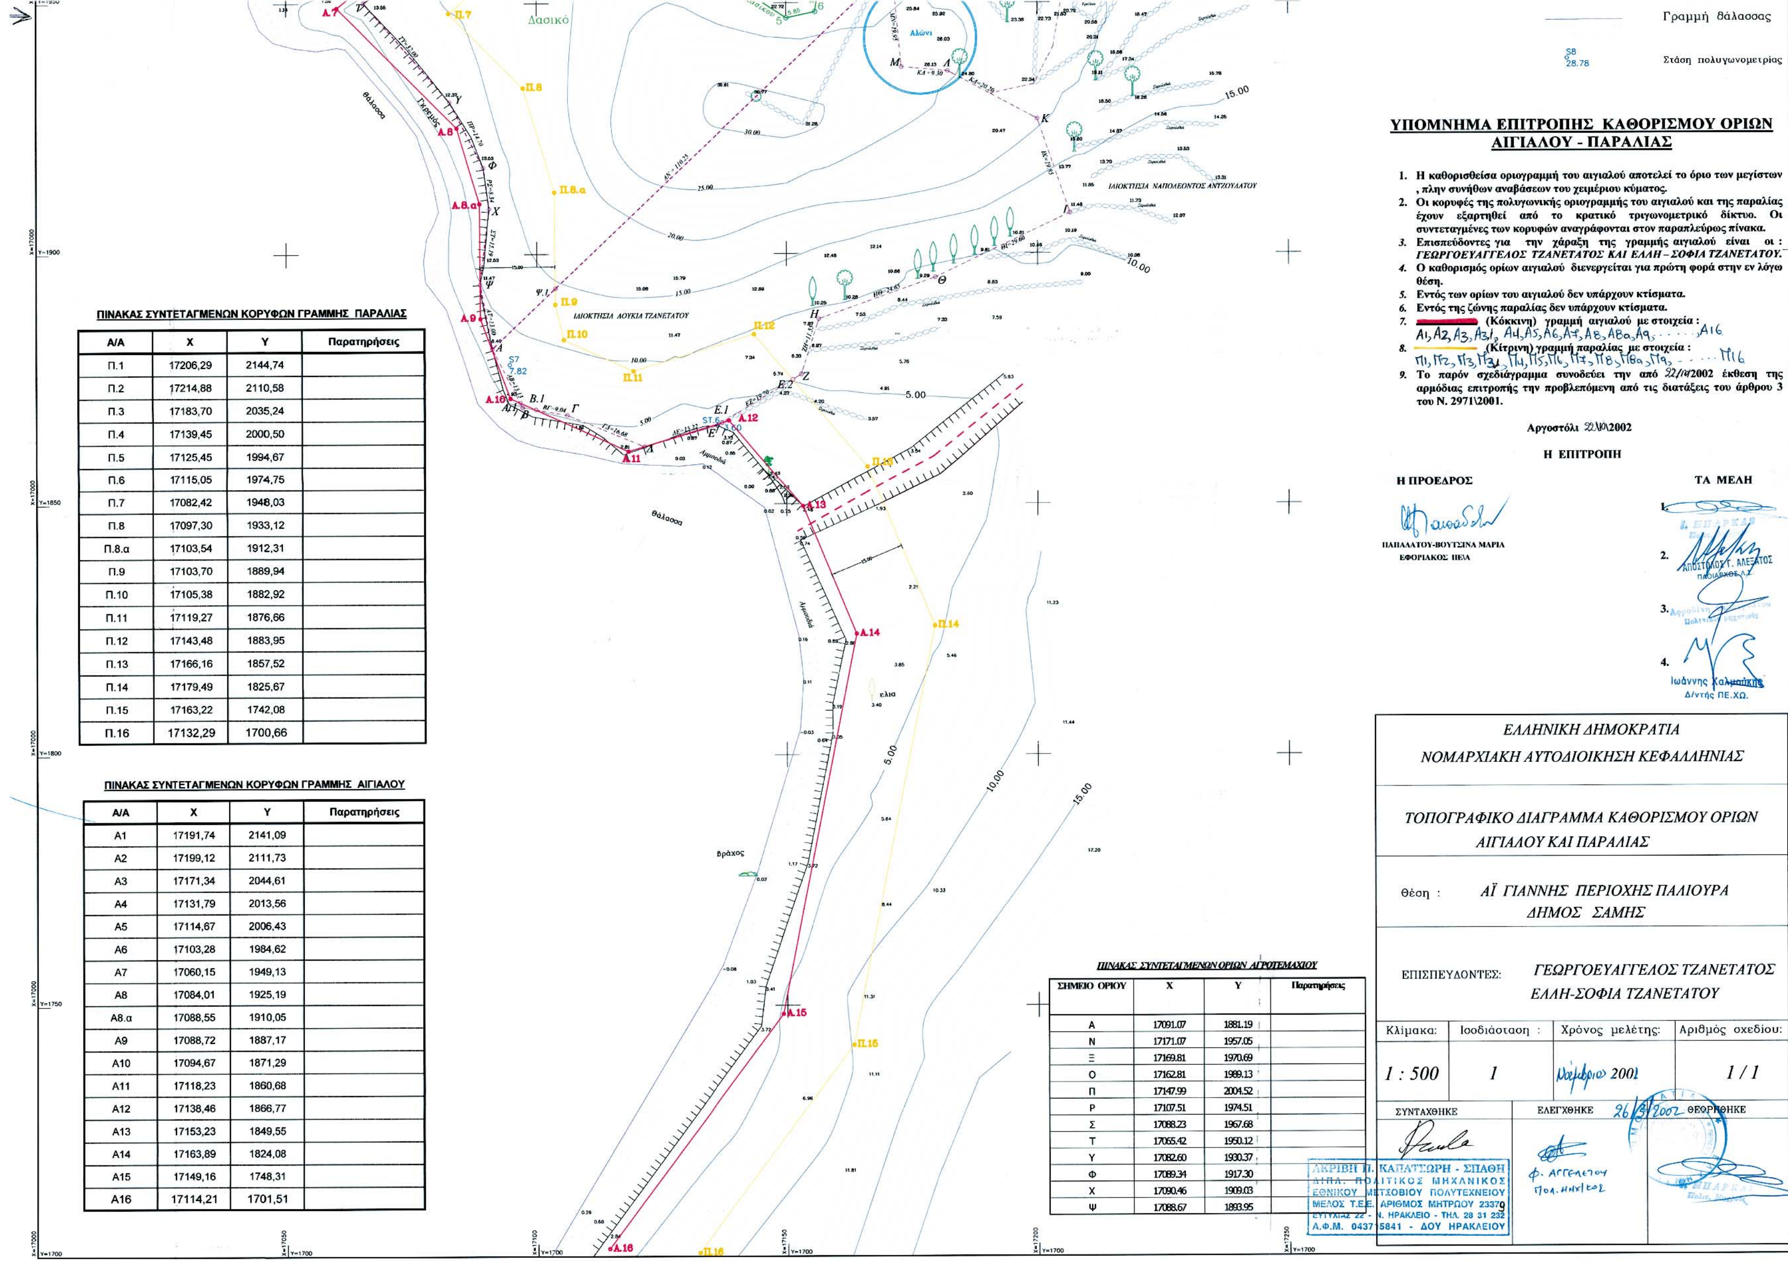

ΠΙΝΑΚΑΣ ΣΥΝΤΕΤΑΓΜΕΝΩΝ ΚΟΡΥΦΩΝ ΓΡΑΜΜΗΣ ΠΑΡΑΛΙΑΣ

Α/Α	Χ	Υ	Παρατηρήσεις
Π.1	17206,29	2144,74	
Π.2	17214,88	2110,58	
Π.3	17183,70	2035,24	
Π.4	17139,45	2000,50	
Π.5	17125,45	1994,67	
Π.6	17115,05	1974,75	
Π.7	17082,42	1948,03	
Π.8	17097,30	1933,12	
Π.8.α	17103,54	1912,31	
Π.9	17103,70	1889,94	
Π.10	17105,38	1882,92	
Π.11	17119,27	1876,66	
Π.12	17143,48	1883,95	
Π.13	17166,16	1857,52	
Π.14	17179,49	1825,67	
Π.15	17163,22	1742,08	
Π.16	17132,29	1700,66	

ΠΙΝΑΚΑΣ ΣΥΝΤΕΤΑΓΜΕΝΩΝ ΚΟΡΥΦΩΝ ΓΡΑΜΜΗΣ ΑΙΓΙΑΛΟΥ

Α/Α	Χ	Υ	Παρατηρήσεις
Α1	17191,74	2141,09	
Α2	17199,12	2111,73	
Α3	17171,34	2044,61	
Α4	17131,79	2013,56	
Α5	17114,67	2006,43	
Α6	17103,28	1984,62	
Α7	17060,15	1949,13	
Α8	17084,01	1925,19	
Α8.α	17088,55	1910,05	
Α9	17088,72	1887,17	
Α10	17094,67	1871,29	
Α11	17118,23	1860,68	
Α12	17138,46	1866,77	
Α13	17153,23	1849,55	
Α14	17163,89	1824,08	
Α15	17149,16	1748,31	
Α16	17114,21	1701,51	

ΠΙΝΑΚΑΣ ΣΥΝΤΕΤΑΓΜΕΝΩΝ ΟΡΙΩΝ ΑΓΡΟΤΕΜΑΧΙΟΥ

ΣΗΜΕΙΟ ΟΡΙΟΥ	Χ	Υ	Παρατηρήσεις
Α	17091.07	1881.19	
Ν	17171.07	1957.05	
Ξ	17169.81	1970.69	
Ο	17162.81	1989.13	
Π	17147.99	2004.52	
Ρ	17107.51	1974.51	
Σ	17088.23	1967.68	
Τ	17065.42	1950.12	
Υ	17082.60	1930.37	
Φ	17089.34	1917.30	
Χ	17090.46	1909.03	
Ψ	17088.67	1893.95	

ΥΠΟΜΝΗΜΑ ΕΠΙΤΡΟΠΗΣ ΚΑΘΟΡΙΣΜΟΥ ΟΡΙΩΝ ΑΙΓΙΑΛΟΥ - ΠΑΡΑΛΙΑΣ

1. Η καθορισθείσα οριογραμμή του αιγιαλού αποτελεί το όριο των μεγίστων , πλην συνήθων αναβάσεων του χειμέριου κύματος.
2. Οι κορυφές της πολυγωνικής οριογραμμής του αιγιαλού και της παραλίας έχουν εξαρτηθεί από το κρατικό τριγωνομετρικό δίκτυο. Οι συντεταγμένες των κορυφών αναγράφονται στον παραπλεύρως πίνακα.
3. Επισπεύδοντες για την χάραξη της γραμμής αιγιαλού είναι οι : *ΓΕΩΡΓΟΕΥΑΓΓΕΛΟΣ ΤΖΑΝΕΤΑΤΟΣ ΚΑΙ ΕΛΛΗ – ΣΟΦΙΑ ΤΖΑΝΕΤΑΤΟΥ.*
4. Ο καθορισμός ορίων αιγιαλού διενεργείται για πρώτη φορά στην εν λόγω θέση.
5. Εντός των ορίων του αιγιαλού δεν υπάρχουν κτίσματα.
6. Εντός της ζώνης παραλίας δεν υπάρχουν κτίσματα.
7. (Κόκκινη) γραμμή αιγιαλού με στοιχεία : Α1, Α2, Α3, Α3,1, Α4, Α5, Α6, Α7, Α8, Α8α, Α9, ... , Α16
8. (Κίτρινη) γραμμή παραλίας με στοιχεία : Π1, Π2, Π3, Π3,1, Π4, Π5, Π6, Π7, Π8, Π8α, Π9, ... Π16
9. Το παρόν σχεδιάγραμμα συνοδεύει την από 22/10/2002 έκθεση της αρμόδιας επιτροπής την προβλεπόμενη από τις διατάξεις του άρθρου 3 του Ν. 2971\2001.

Αργοστόλι 22\10\2002

Η ΕΠΙΤΡΟΠΗ

Η ΠΡΟΕΔΡΟΣ

ΠΑΠΑΔΑΤΟΥ-ΒΟΥΤΣΙΝΑ ΜΑΡΙΑ
ΕΦΟΡΙΑΚΟΣ ΠΕΑ

ΤΑ ΜΕΛΗ

1.
2. ΑΠΟΣΤΟΛΟΣ Γ. ΑΛΕΞΑΤΟΣ
3.
4. Ιωάννης Χαλκιώτης Δ/ντής ΠΕ.ΧΩ.

ΕΛΛΗΝΙΚΗ ΔΗΜΟΚΡΑΤΙΑ
ΝΟΜΑΡΧΙΑΚΗ ΑΥΤΟΔΙΟΙΚΗΣΗ ΚΕΦΑΛΛΗΝΙΑΣ

ΤΟΠΟΓΡΑΦΙΚΟ ΔΙΑΓΡΑΜΜΑ ΚΑΘΟΡΙΣΜΟΥ ΟΡΙΩΝ ΑΙΓΙΑΛΟΥ ΚΑΙ ΠΑΡΑΛΙΑΣ

Θέση : ΑΪ ΓΙΑΝΝΗΣ ΠΕΡΙΟΧΗΣ ΠΑΛΙΟΥΡΑ ΔΗΜΟΣ ΣΑΜΗΣ

ΕΠΙΣΠΕΥΔΟΝΤΕΣ: ΓΕΩΡΓΟΕΥΑΓΓΕΛΟΣ ΤΖΑΝΕΤΑΤΟΣ, ΕΛΛΗ-ΣΟΦΙΑ ΤΖΑΝΕΤΑΤΟΥ

Κλίμακα:	Ισοδιάσταση :	Χρόνος μελέτης:	Αριθμός σχεδίου:
1 : 500	1	Νοέμβριος 2001	1 / 1

ΣΥΝΤΑΧΘΗΚΕ — ΕΛΕΓΧΘΗΚΕ — ΘΕΩΡΗΘΗΚΕ 26/3/2002

ΑΚΡΙΒΗ Π. ΚΑΠΑΤΣΩΡΗ - ΣΠΑΘΗ
ΔΙΠΛ. ΠΟΛΙΤΙΚΟΣ ΜΗΧΑΝΙΚΟΣ
ΕΘΝΙΚΟΥ ΜΕΤΣΟΒΙΟΥ ΠΟΛΥΤΕΧΝΕΙΟΥ
ΜΕΛΟΣ Τ.Ε.Ε. ΑΡΙΘΜΟΣ ΜΗΤΡΩΟΥ 23370
ΕΥΤΥΧΙΑΣ 22 - Ν. ΗΡΑΚΛΕΙΟ - ΤΗΛ. 28 31 232
Α.Φ.Μ. 0437 5841 - ΔΟΥ ΗΡΑΚΛΕΙΟΥ

Φ. Αγγελάτου
Πολ. Μηχ/κος

Αριθ. 847 (2)

Κήρυξη ως αναδασωτέας δημοσίας δασικής έκτασης εμβαδού 2,900 στρεμ. στη Δασική βέση «Άρα Γεώργα» - Τακτικούπολης Δήμου Τροιζήνας της Νομαρχίας Πειραιά.

Ο ΓΕΝΙΚΟΣ ΓΡΑΜΜΑΤΕΑΣ ΠΕΡΙΦΕΡΕΙΑΣ ΑΤΤΙΚΗΣ

Έχοντας υπόψη:

1. Τις διατάξεις:

α) Των άρθων 24 παρ.1 και 177 παρ. 3 του Συντάγματος της Χώρας.

β) Των άρθρων 200, 201, 203, 204 και 205 του Ν.Δ 86/1969 (ΦΕΚ 7/Α'/18.1.1969 «περί Δασικού Κώδικα».

γ) Των άρθρων 37, 38, 39, 40, 41, 42, 43, 44 και 79 του Ν. 998/79 (ΦΕΚ 289/Α'/29.12.1979) «περί προστασίας των δασών και των δασικών εν γένει εκτάσεων της Χώρας» καθώς και του άρθρου 70 παρ. 3, όπως συμπληρώθηκε με το άρθρο 12 παρ. 2 του Ν. 2040/92 (ΦΕΚ 70/Α'/23.4.98) «περί ρύθμισης θεμάτων Υπουργείου Γεωργίας κ.λπ.».

δ) Του Ν. 3200/1955 «περί διοικητικής αποκεντρώσεως» σε συνδυασμό με τις διατάξεις του Ν.Δ 532/1970 (ΦΕΚ 103/Α'/1970 «περί συμπληρώσεως των διατάξεων διοικητικής αποκεντρώσεως», σε συνδυασμό με τις διατάξεις του Β.Δ 709/5.11.1970 (ΦΕΚ 235/Α'/1970) «περί καθαρισμού των διατηρουμένων αρμοδιοτήτων κ.λπ.».

ε) Των άρθων 4 παρ. 6 και 6 παρ. 7 του Ν. 2240/94 (ΦΕΚ 153 τ.Α'/1994) και των άρθων 14 παρ. 1, 2 και 15 του Ν. 2399/96 (ΦΕΚ 90 τ. Α'/1996).

στ) Του άρθρου 7 του Ν. 2503/97 (ΦΕΚ 107 τ.Α'/30.5.97) «περί Διοίκησης, οργάνωσης, στελέχωσης της Περιφέρειας κ.λπ.».

ζ) Των άρθων 1 παρ. 2,2 παρ. 7 και 3 παρ. 4 του Ν. 2647/98 (ΦΕΚ 237/Α'/22.10.98) «περί μεταβίβασης αρμοδιοτήτων στις Περιφέρειες».

2. Τις εξής διαταγές του Υπουργείου Γεωργίας:

α) 160417/1180/9.7.80,

β) 182447/3049/24-9-80

γ) 141823/24.2.83,

δ) 80300/4928/5.8.91.

3. Την 86/7.9.1997 απόφασή μας «περί μεταβίβασης στους Δ/ντες Δασών της Περιφέρειας, της εξουσίας να υπογράφουν με εντολή μας κ.λ.π.».

4. Την 190/29.1.2003 πρόταση του αρμοδίου Δασαρχείου Πόρου σχετικά με την κήρυξη ως αναδασωτέας της κατωτέρω δασικής έκτασης εμβαδού δύο στρεμμάτων και εννιακοσίων χιλιοστών του στρεμ. (2,900 στρεμ.), που καταστράφηκε από εκχέρσωση την 19.11.2003, στη δασική θέση «Άρα Γεώργα» - Τακτικούπολης - Τροιζήνας, από τους Αλεξανδράκη Μαρίνο του Κυριάκου και εταιρία AGNES INVESTMENT INE.

5. Την εκ του Συντάγματος υποχρέωση για την επανεγκατάσταση της δασικής βλάστησης που καταστράφηκε από εκχέρσωση και η οποία θα αποκατασταθεί με φυσική αναγέννηση ή με πρόγραμμα τεχνητής αναδάσωσης, σύμφωνα με τις εκάστοτε ισχύουσες διατάξεις, αποφασίζουμε:

Κηρύσσουμε ως αναδασωτέα, με σκοπό την προστασία για την επανεγκατάσταση της δασικής βλάστησης, που καταστράφηκε από εκχέρσωση, Δημόσια δασική έκταση εμβαδού 2,900 στρεμ. (δύο στρεμ. και εννιακοσίων χιλιοστών του στρεμ.) Η έκταση αυτή, που βρίσκεται στην θέση Άρα Γεώργα - Τακτικούπολης Δήμου Τροιζήνας του Νομού Πειραιά καλυπτόταν από δασική βλάστηση της διάπλασης των αείφυλλων πλατύφυλλων ήτοι βένια, πουρνάρια, σχίνα, αγριελιές, ασπαλάθους κ.λπ. πυκνότητας 90%.

Στο από 29.1.2003 διάγραμμα με κλίμακα 1:1.000, το οποίο αποτελεί αναπόσπαστο μέρος της απόφασης αυτής, η εν λόγω έκταση φαίνεται με τα στοιχεία Α, Β, Γ, Δ, Ε, Ζ, Η, Θ, Ι, Κ, Λ, Μ, Ν, Ξ, Ο, Π, Ρ, Σ, Τ, Υ, Α και με όρια:

Ανατολικά: Με Αιγιαλό και αγροτικές καλλιέργειες.

Δυτικά: Με Αιγιαλό και δασική έκταση.

Βόρεια: Με Αιγιαλό.

Νότια: Με κοινοτικό δρόμο.


Η απόφαση αυτή να δημοσιευθεί στην Εφημερίδα της Κυβερνήσεως.

Πειραιάς, 18 Μαρτίου 2003

Ο Γενικός Γραμματέας Περιφέρειας
ΜΙΧΑΛΗΣ ΚΥΡΙΑΚΙΔΗΣ

ΤΟΠΟΓΡΑΦΙΚΟ ΔΙΑΓΡΑΜΜΑ

Εκτασης Δημόσιας δασικής που εκχερσώθηκε παράνομα και κηρύσσεται αναδασωτέα στη θέση "Αρα Γεώργα" περιοχής Τακτικούπολης περιφέρειας Δήμου Τροιζήνας.

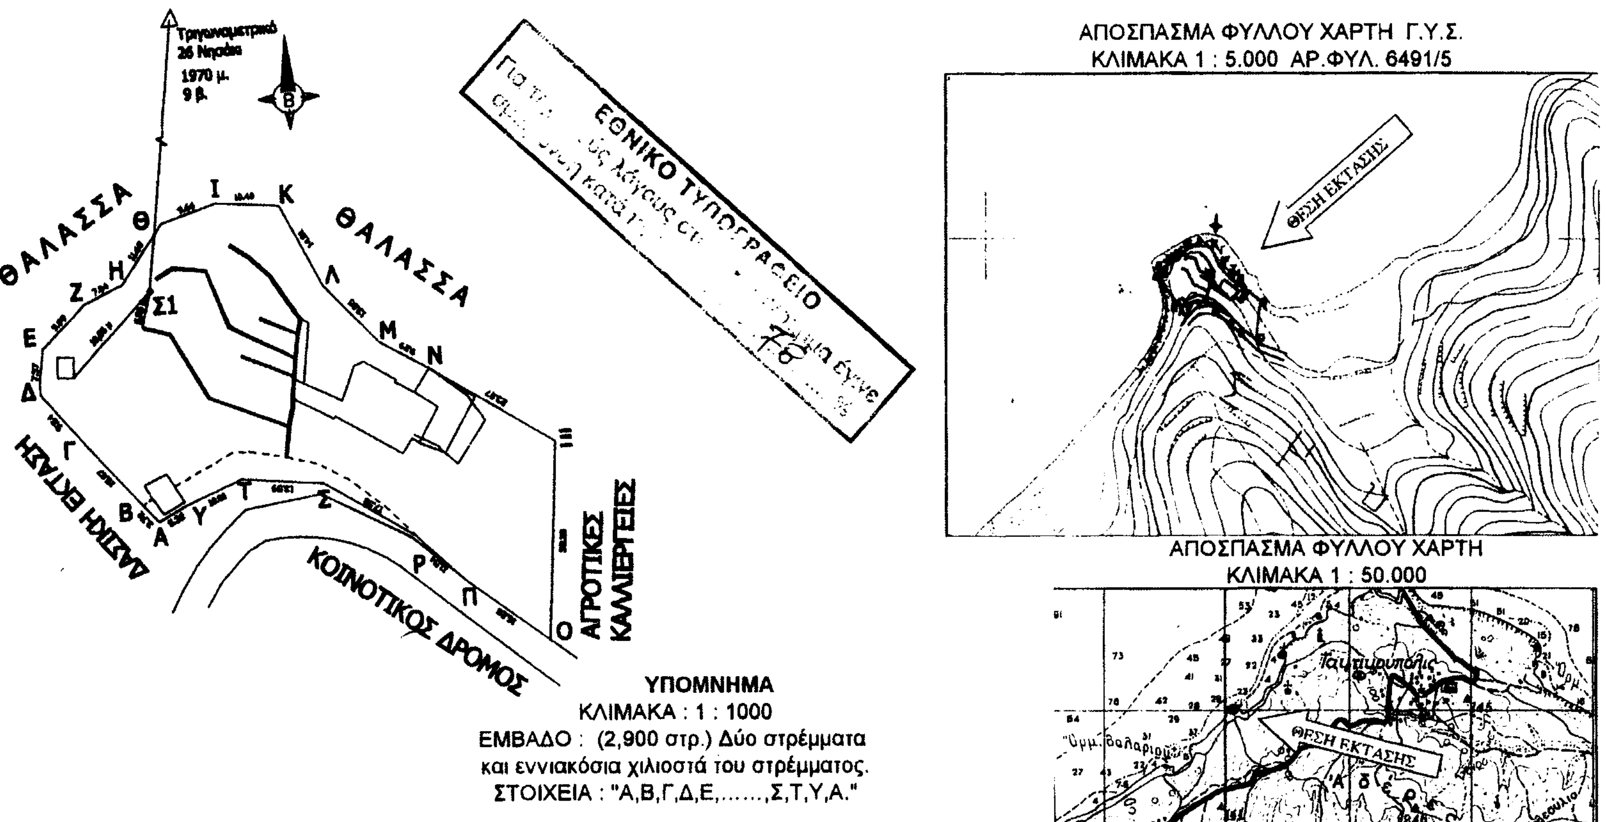

ΥΠΟΜΝΗΜΑ

ΚΛΙΜΑΚΑ : 1 : 1000

ΕΜΒΑΔΟ : (2,900 στρ.) Δύο στρέμματα και εννιακόσια χιλιοστά του στρέμματος.

ΣΤΟΙΧΕΙΑ : "Α,Β,Γ,Δ,Ε,......,Σ,Τ,Υ,Α."

ΠΟΡΟΣ 29 / 01 / 2003
Ο ΣΥΝΤΑΚΤΗΣ

Παναγιώτης Δ. Βούρτσας
Δασοπόνος

ΘΕΩΡΗΘΗΚΕ
ΠΟΡΟΣ 29 / 01 / 2003
Ο ΔΑΣΑΡΧΗΣ

ΘΕΩΡΕΙΤΑΙ
ΠΕΙΡΑΙΑΣ 4 / 3 / 2003
Ο Δ/ΝΤΗΣ ΔΑΣΩΝ

Γιάννης Πεταμίδης
Δασολόγος
M. PHIL.

Ανήκει ... 847/18-3-03
Απόφαση ...
... 18-3-2003
Ο
ΓΕΝΙΚΟΣ ...

Μιχ. Κοριανίδης

ΕΘΝΙΚΟ ΤΥΠΟΓΡΑΦΕΙΟ

ΕΦΗΜΕΡΙΔΑ ΤΗΣ ΚΥΒΕΡΝΗΣΕΩΣ

ΚΑΠΟΔΙΣΤΡΙΟΥ 34 * ΑΘΗΝΑ 104 32 * TELEX 223211 YPET GR * FAX 210 52 21 004
ΗΛΕΚΤΡΟΝΙΚΗ ΔΙΕΥΘΥΝΣΗ: http: www.et.gr – e-mail: webmaster @ et.gr

Πληροφορίες Α.Ε. - Ε.Π.Ε. και λοιπών Φ.Ε.Κ.: 210 527 9000-4
Φωτοαντίγραφα παλαιών ΦΕΚ - ΒΙΒΛΙΟΘΗΚΗ - ΜΑΡΝΗ 8 - Τηλ. (210)8220885 - 8222924
Δωρεάν διάθεση τεύχους Προκηρύξεων ΑΣΕΠ αποκλειστικά από Μάρνη 8

ΠΕΡΙΦΕΡΕΙΑΚΑ ΓΡΑΦΕΙΑ ΠΩΛΗΣΗΣ Φ.Ε.Κ.

ΘΕΣΣΑΛΟΝΙΚΗ - Βασ. Όλγας 227	(2310) 423 956	**ΛΑΡΙΣΑ** - Διοικητήριο	(2410) 597449
ΠΕΙΡΑΙΑΣ - Ευριπίδου 63	(210) 413 5228	**ΚΕΡΚΥΡΑ** - Σαμαρά 13	(26610) 89 157
ΠΑΤΡΑ - Κορίνθου 327	(2610) 638 109		(26610) 89 105
	(2610) 638 110	**ΗΡΑΚΛΕΙΟ** - Πλ. Ελευθερίας 1	(2810) 396 409
ΙΩΑΝΝΙΝΑ - Διοικητήριο	(26510) 87215	**ΛΕΣΒΟΣ** - Αγ. Ειρήνης 10	(22510) 37 181
ΚΟΜΟΤΗΝΗ - Δημοκρατίας 1	(25310) 22 858		(22510) 37 187

ΤΙΜΗ ΠΩΛΗΣΗΣ ΦΥΛΛΩΝ ΕΦΗΜΕΡΙΔΟΣ ΤΗΣ ΚΥΒΕΡΝΗΣΕΩΣ

Σε έντυπη μορφή:
- Για τα ΦΕΚ από 1 μέχρι 40 σελίδες 1 euro.
- Για τα ΦΕΚ από 40 σελίδες και πάνω η τιμή προσαυξάνεται κατά 0,05 euro για κάθε επιπλέον σελίδα.

Σε μορφή CD:

Τεύχος	Περίοδος	EURO	Τεύχος	Περίοδος	EURO
Α.Ε. & Ε.Π.Ε.	Μηνιαίο	60	Αναπτυξιακών Πράξεων και Συμβάσεων (Τ.Α.Π.Σ.)	Ετήσιο	75
Α΄ και Β΄	3μηνιαίο	75	Νομικών Προσώπων Δημοσίου Δικαίου (Ν.Π.Δ.Δ.)	Ετήσιο	75
Α΄, Β΄ και Δ΄	3μηνιαίο	90	Δελτίο Εμπορικής και Βιομηχανικής Ιδιοκτησίας (Δ.Ε.Β.Ι.)	Ετήσιο	75
Α΄	Ετήσιο	180	Ανωτάτου Ειδικού Δικαστηρίου	Ετήσιο	75
Β΄	Ετήσιο	210	Διακηρύξεων Δημοσίων Συμβάσεων	Ετήσιο	75
Γ	Ετήσιο	60			
Δ΄	Ετήσιο	150			
Παράρτημα	Ετήσιο	75			

Η τιμή πώλησης του Τεύχους Α.Ε. & Ε.Π.Ε. σε μορφή CD - rom για δημοσιεύματα μετά το 1994 καθορίζεται σε 30 euro ανά τεμάχιο, ύστερα από σχετική παραγγελία.
Η τιμή διάθεσης φωτοαντιγράφων ΦΕΚ 0,15 euro ανά σελίδα

ΕΤΗΣΙΕΣ ΣΥΝΔΡΟΜΕΣ Φ.Ε.Κ.

Τεύχος	Σε έντυπη μορφή: Κ.Α.Ε. Προϋπολογισμού 2531 euro	Σε έντυπη μορφή: Κ.Α.Ε. ΤΑΠΕΤ 3512 euro	Από το Internet: Κ.Α.Ε. Προϋπολογισμού 2531 euro	Από το Internet: Κ.Α.Ε. ΤΑΠΕΤ 3512 euro
Α΄ (Νόμοι, Π.Δ., Συμβάσεις κτλ.)	205	10,25	176	8,80
Β΄ (Υπουργικές αποφάσεις κτλ.)	293	14,65	205	10,25
Γ΄ (Διορισμοί, απολύσεις κτλ. Δημ. Υπαλλήλων)	59	2,95	ΔΩΡΕΑΝ	- -
Δ΄ (Απαλλοτριώσεις, πολεοδομία κτλ.)	293	14,65	147	7,35
Αναπτυξιακών Πράξεων και Συμβάσεων (Τ.Α.Π.Σ.)	147	7,35	88	4,40
Ν.Π.Δ.Δ. (Διορισμοί κτλ. προσωπικού Ν.Π.Δ.Δ.)	59	2,95	ΔΩΡΕΑΝ	- -
Παράρτημα (Προκηρύξεις θέσεων ΔΕΠ κτλ.)	30	1,50	ΔΩΡΕΑΝ	- -
Δελτίο Εμπορικής και Βιομ/κής Ιδιοκτησίας (Δ.Ε.Β.Ι.)	59	2,95	30	1,50
Ανωτάτου Ειδικού Δικαστηρίου (Α.Ε.Δ.)	ΔΩΡΕΑΝ	-	ΔΩΡΕΑΝ	- -
Προκηρύξεων Α.Σ.Ε.Π.	ΔΩΡΕΑΝ	-	ΔΩΡΕΑΝ	- -
Ανωνύμων Εταιρειών & Ε.Π.Ε.	2.054	102,70	587	29,35
Διακηρύξεων Δημοσίων Συμβάσεων (Δ.Δ.Σ.)	205	10,25	88	4,40
Α΄, Β΄ και Δ΄			352	17,60

Το κόστος για την ετήσια συνδρομή σε ηλεκτρονική μορφή για τα προηγούμενα έτη προσαυξάνεται πέραν του ποσού της ετήσιας συνδρομής του έτους 2003 κατά 6 euro ανά έτος παλαιότητας και κατά τεύχος

* Οι συνδρομές του εσωτερικού προπληρώνονται στις ΔΟΥ που δίνουν αποδεικτικό είσπραξης (διπλότυπο) το οποίο με τη φροντίδα του ενδιαφερομένου πρέπει να στέλνεται στην Υπηρεσία του Εθνικού Τυπογραφείου.
* Η πληρωμή του υπέρ ΤΑΠΕΤ ποσοστού που αντιστοιχεί σε συνδρομές, εισπράττεται και από τις ΔΟΥ.
* Οι συνδρομητές του εξωτερικού έχουν τη δυνατότητα λήψης των δημοσιευμάτων μέσω internet, με την καταβολή των αντίστοιχων ποσών συνδρομής και ΤΑΠΕΤ.
* Οι Νομαρχιακές Αυτοδιοικήσεις, οι Δήμοι, οι Κοινότητες ως και οι επιχειρήσεις αυτών πληρώνουν το μισό χρηματικό ποσό της συνδρομής και ολόκληρο το ποσό υπέρ του ΤΑΠΕΤ.
* Η συνδρομή ισχύει για ένα χρόνο, που αρχίζει την 1η Ιανουαρίου και λήγει την 31η Δεκεμβρίου του ίδιου χρόνου. Δεν εγγράφονται συνδρομητές για μικρότερο χρονικό διάστημα.
* Η εγγραφή ή ανανέωση της συνδρομής πραγματοποιείται το αργότερο μέχρι την 31ην Δεκεμβρίου κάθε έτους.
* Αντίγραφα διπλοτύπων, ταχυδρομικές επιταγές και χρηματικά γράμματια δεν γίνονται δεκτά.

Οι υπηρεσίες εξυπηρέτησης των πολιτών λειτουργούν καθημερινά από 08.00΄ έως 13.00΄

ΑΠΟ ΤΟ ΕΘΝΙΚΟ ΤΥΠΟΓΡΑΦΕΙΟ